


规划公示

总平面图

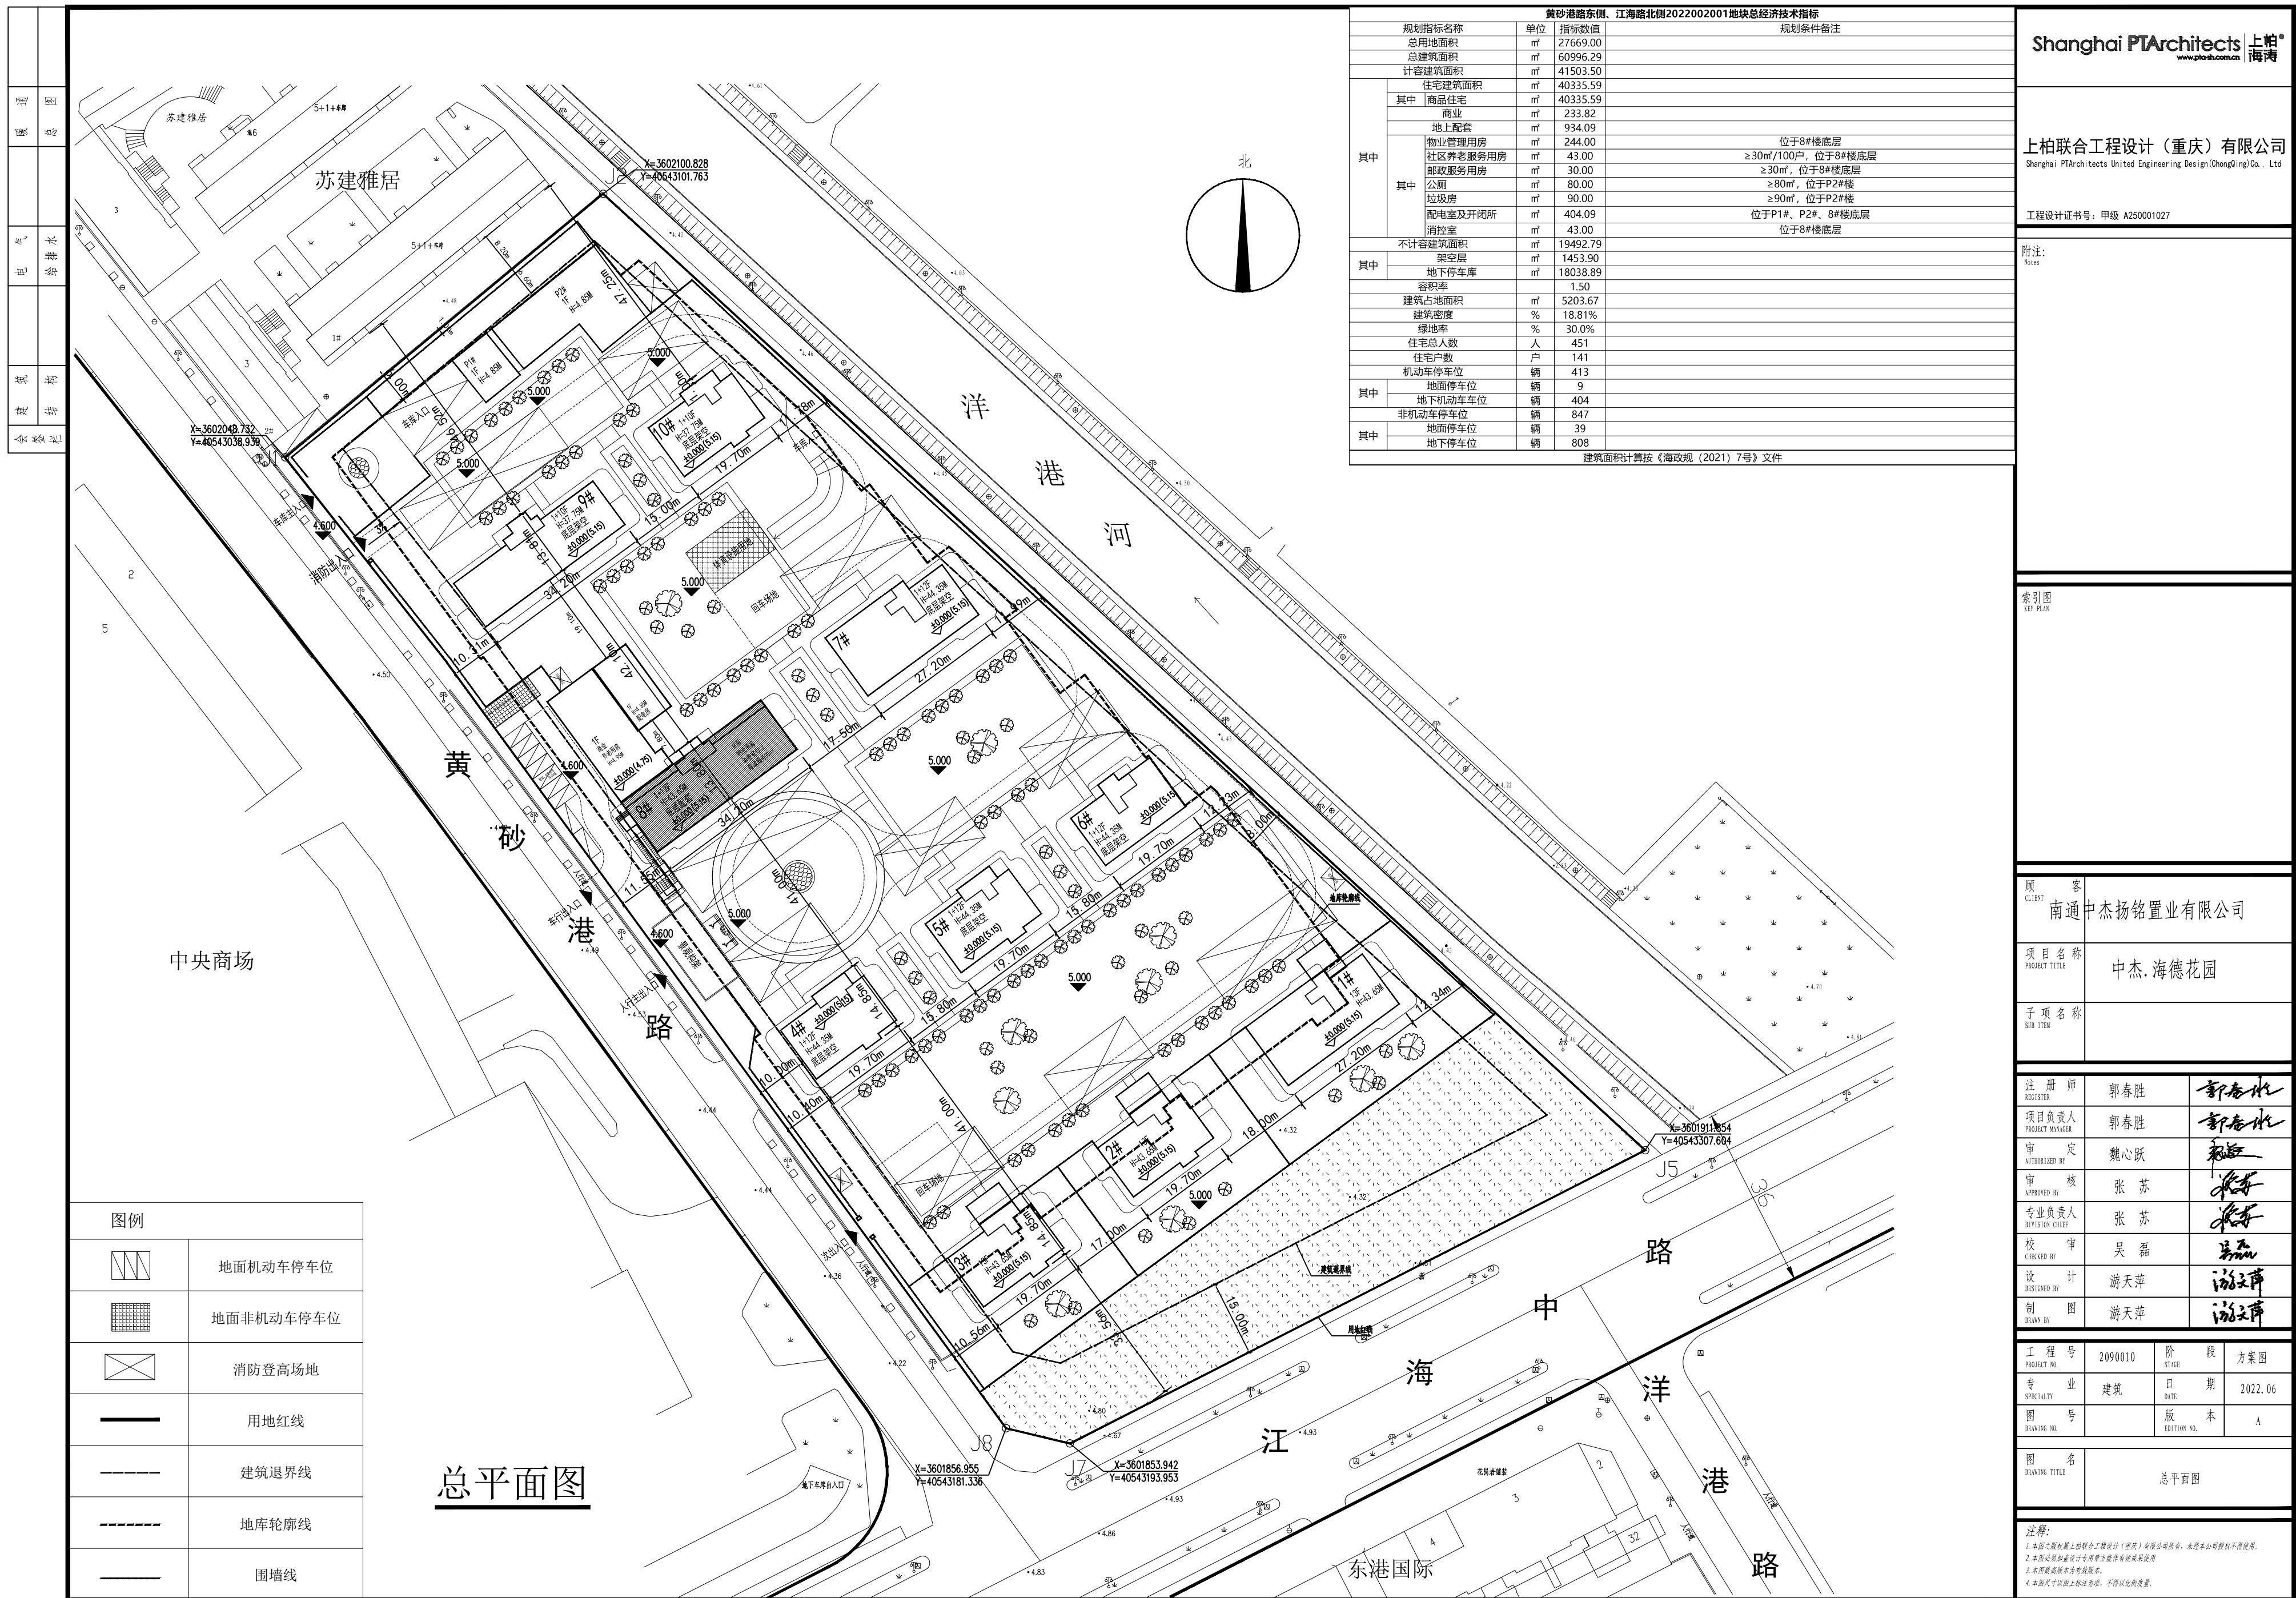

项目名称：海德花园

项目位置：黄砂港路东侧，江海路北侧

建设单位：南通中杰扬铭置业有限公司

设计单位：上柏联合工程设计（重庆）有限公司

公示说明

海德花园位于黄砂港路东侧、江海路北侧。因回迁要求和方案深化，拟对沿街商业和配电房做优化调整。现将该项目规划总平面图予以公示，公示时间自2022年6月23日至2022年7月3日。相关利害关系人如对该项目规划方案有合理化意见或建议，请在公示期间以书面方式反馈至海安市自然资源和规划局（请注明本人身份、联系电话或地址）。相关利害关系人对该项目规划同时享有要求听证的权利，若要求进行听证，须在公示结束前向海安市自然资源和规划局提出书面申请。

联系电话: 0513-88917391

联系人：卢先生

通讯地址：海安市江海东路22号城乡规划科

2022年6月23日

海安市自然资源和规划局